
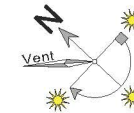


Plan de Pré commercialisation

Résidence les Grands Pins

LA FRANQUI

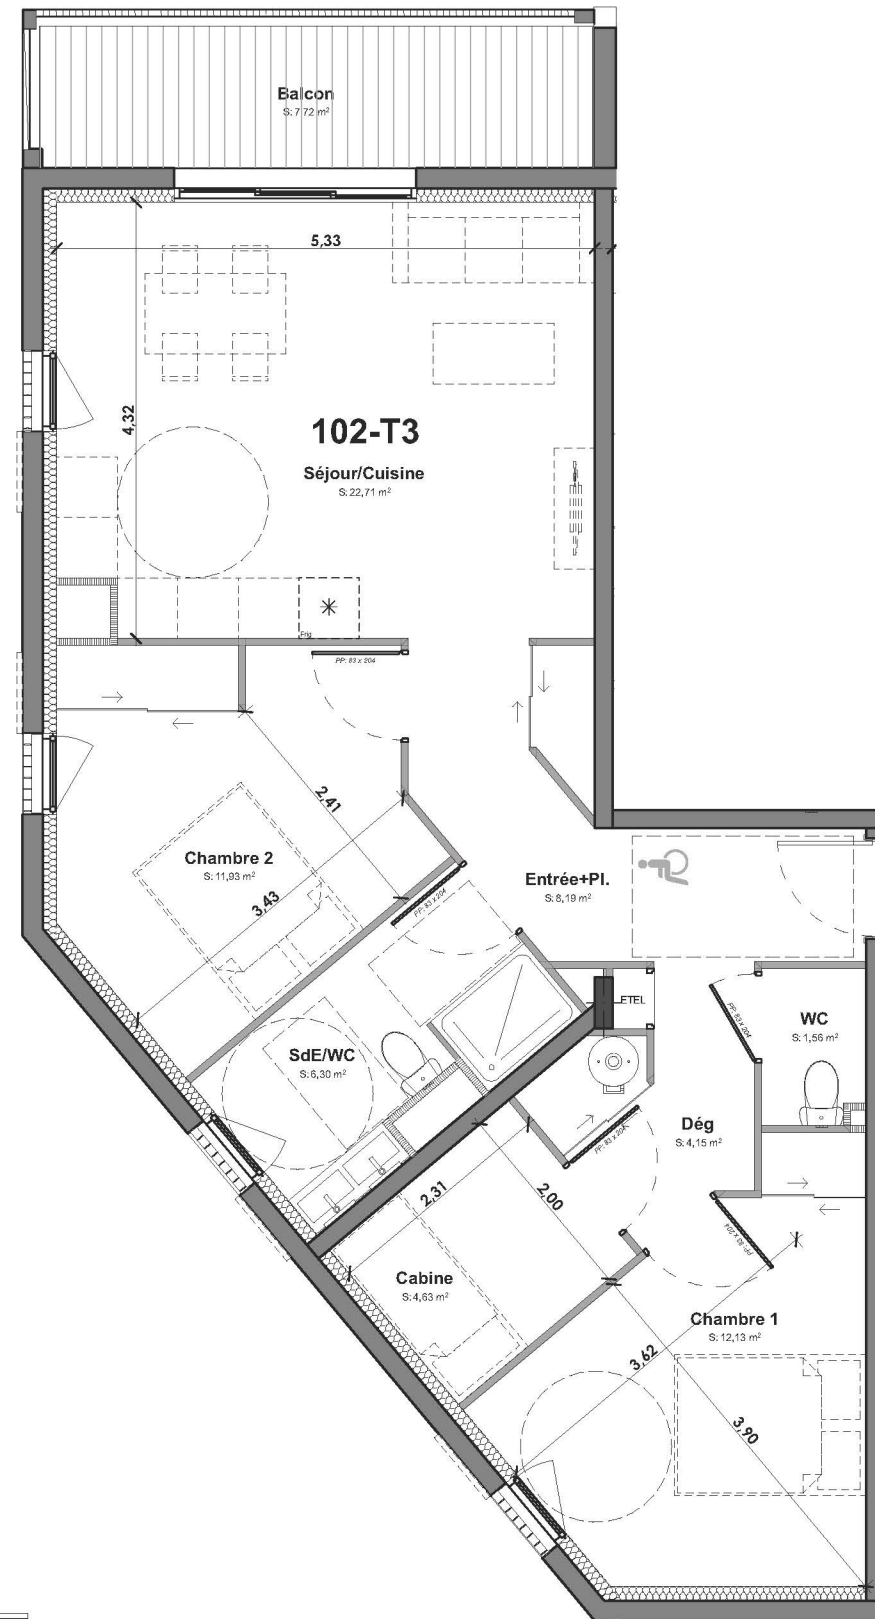

PLAN GENERAL DE REPERAGE DANS LA RESIDENCE




ETAGE	TYPE	N° APPARTEMENT
R+1	T3	102

SURFACES HABITABLES

Séjour/Cuisine	22,71
Chambre 1	12,13
Chambre 2	11,93
Entrée+PI.	8,19
SdE/WC	6,30
Cabine	4,63
Dég	4,15
WC	1,56
	71,60 m²
Balcon	7,72
	77,72 m²

VISA CLIENT

PLAN DE REPERAGE
DANS LE BATIMENT

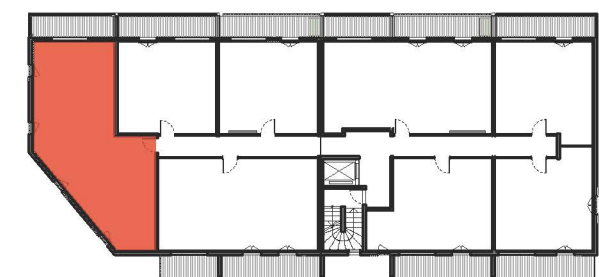

Note : La société se réserve le droit d'apporter des modifications à ce plan en fonction des nécessités techniques et administratives, tant en ce qui concerne les dimensions que l'équipement.
Les retombées, faux plafonds, soffites sont donnés à titre indicatif.
Les côtes et les surfaces données, le sont sous réserve des impératifs de construction et de tolérance d'exécution.
Ce plan ne pourra pas servir de plan de vente, il sera remplacé par un plan définitif.

LEGENDES

- Emplacement Réfrigérateur
- Emplacement Lave-Linge
- Emplacement Lave-Vaisselle
- Gaine technique
- ETEL Tableau électrique
- Ballon d'eau chaude thermodynamique
- Faux plafond
- Monopit