


Plan de Pré commercialisation

Résidence les Grands Pins

LA FRANQUI

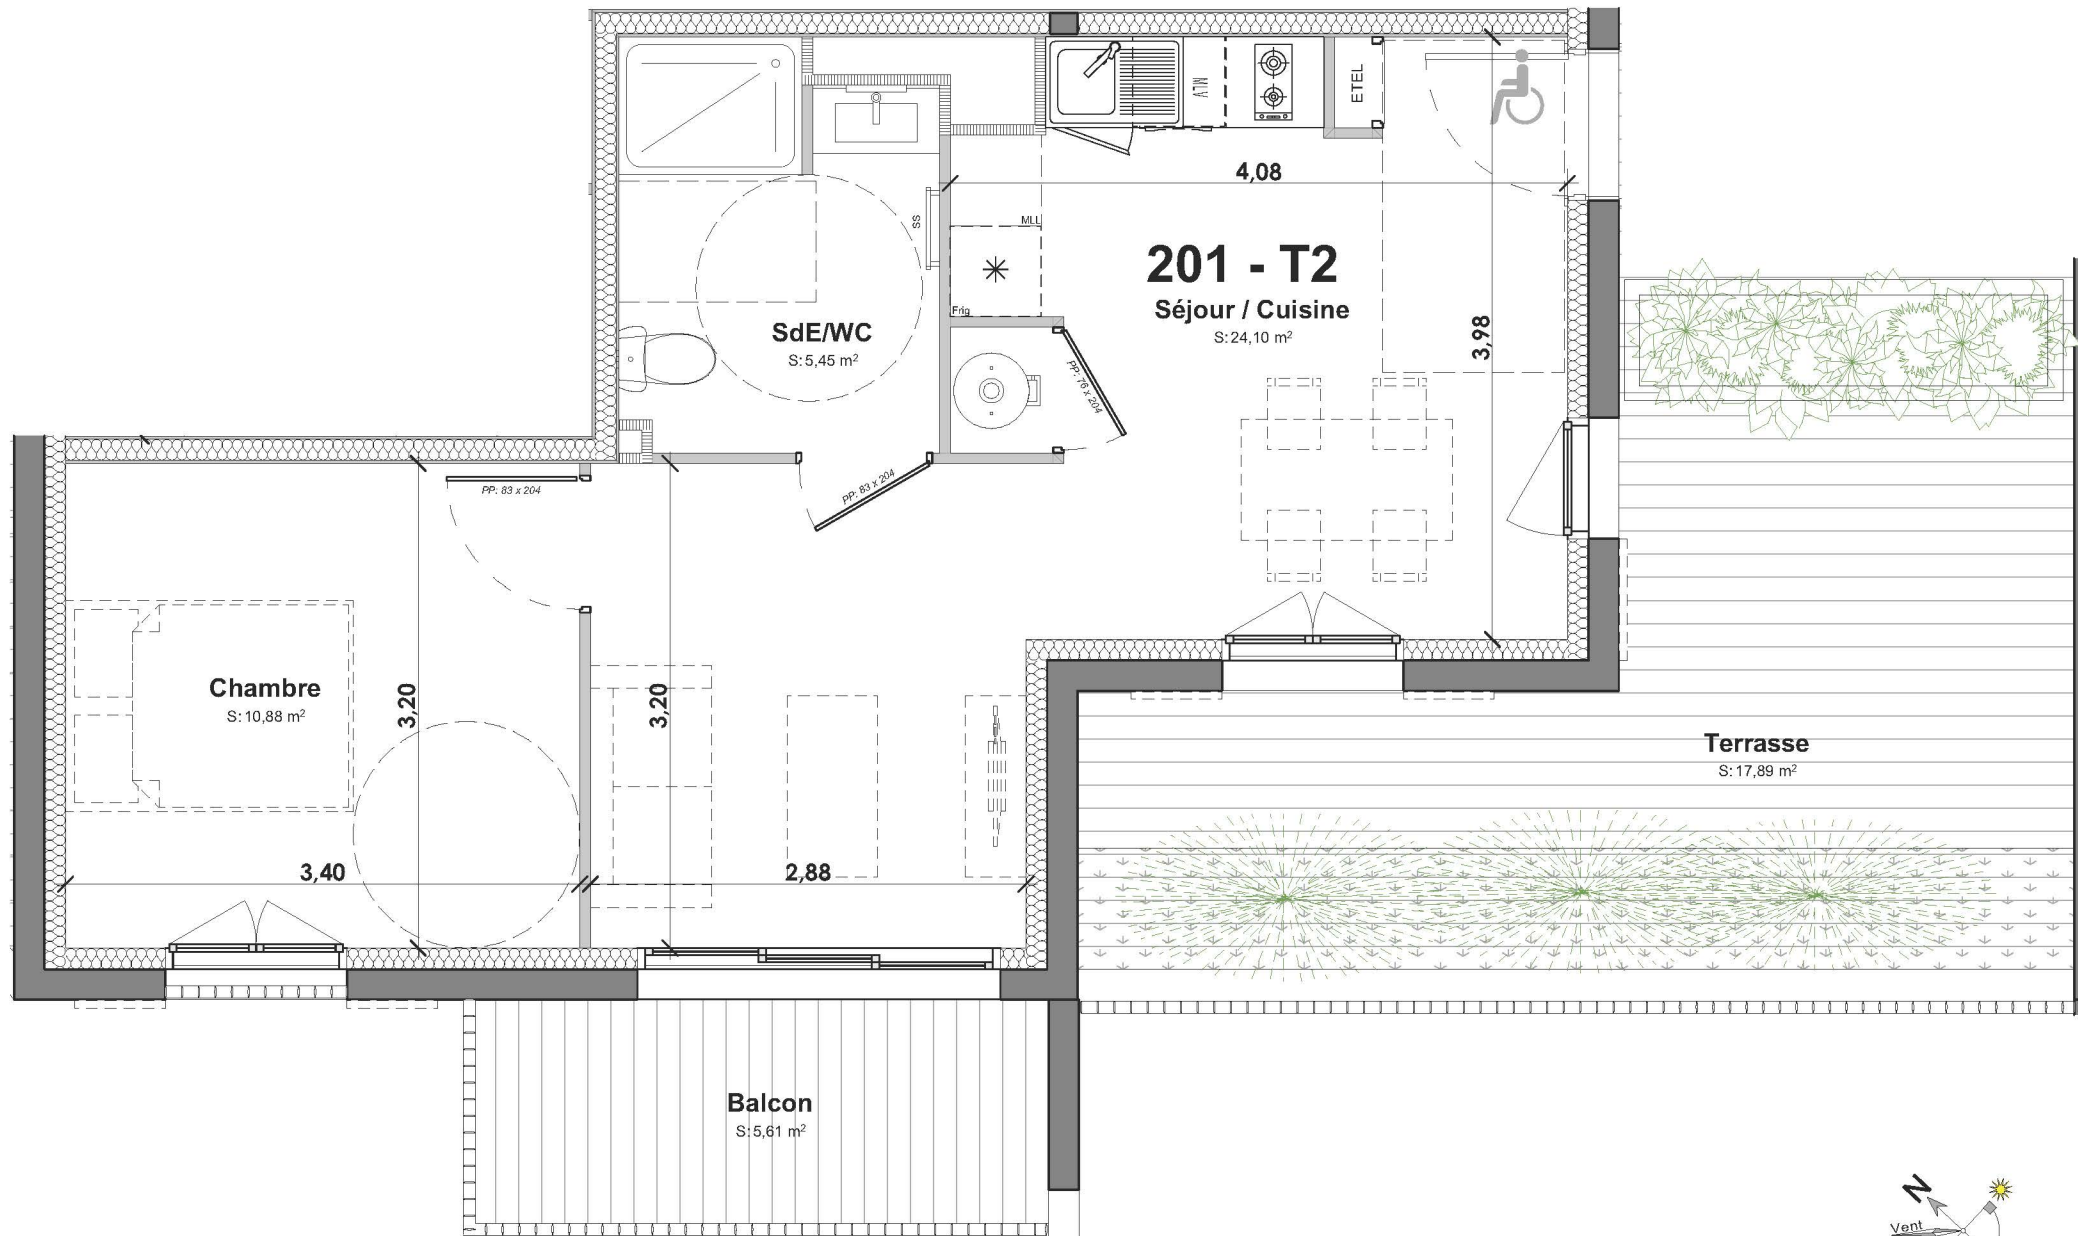


PLAN GENERAL DE REPERAGE DANS LA RESIDENCE



ETAGE	TYPE	N° APPARTEMENT
R+2	T2	201

SURFACES HABITABLES

Séjour / Cuisine	24,10
Chambre	10,88
SdE/WC	5,45
	40,43 m²
Terrasse	17,89
Balcon	5,61
	23,50 m²

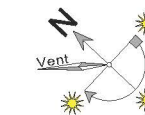

VISA CLIENT



Note : La société se réserve le droit d'apporter des modifications à ce plan en fonction des nécessités techniques et administratives, tant en ce qui concerne les dimensions que l'équipement.
Les retombées, faux plafonds, soffites sont donnés à titre indicatif.
Les côtes et les surfaces données, le sont sous réserve des impératifs de construction et de tolérance d'exécution.
Ce plan ne pourra pas servir de plan de vente, il sera remplacé par un plan définitif.

LEGENDES

* _{FRIG}	Emplacement Réfrigérateur		Gaine technique		Faux plafond
	Emplacement Lave-Linge		ETEL Tableau électrique		Monosplit
	Emplacement Lave-Vaisselle		Ballon d'eau chaude thermodynamique		

PLAN DE REPERAGE
DANS LE BATIMENT

