


Plan de Pré commercialisation

Résidence les Grands Pins

LA FRANQUI

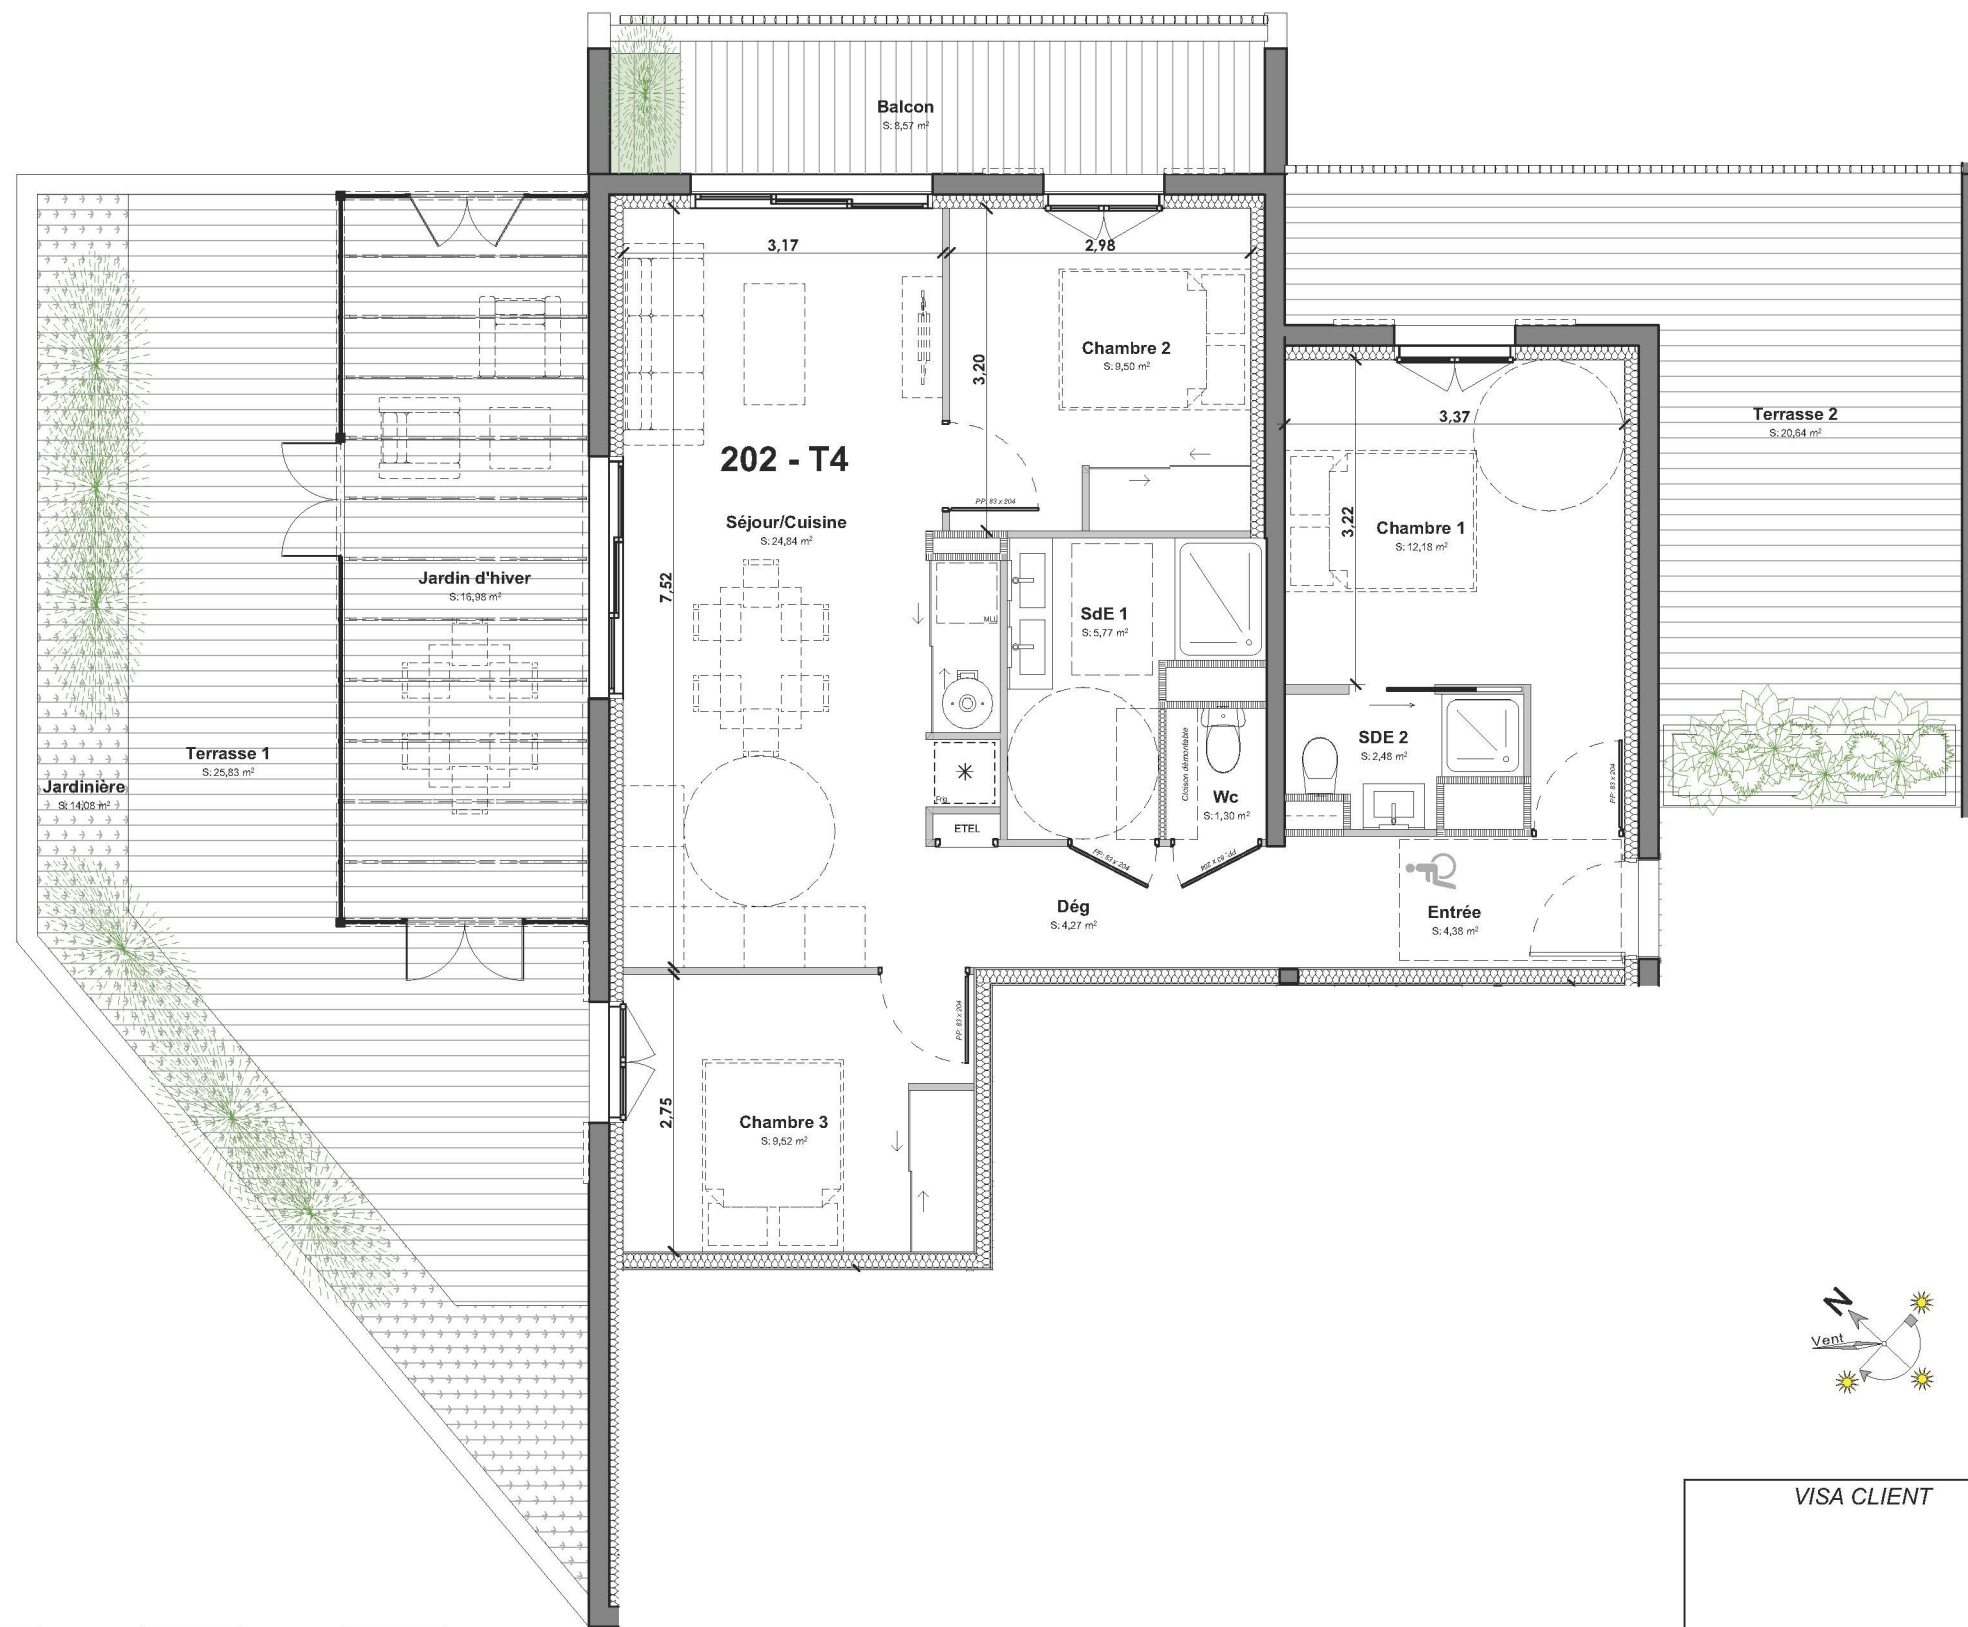


PLAN GENERAL DE REPERAGE DANS LA RESIDENCE



ETAGE	TYPE	N° APPARTEMENT
R+2	T4	202

SURFACES HABITABLES	
Séjour/Cuisine	24,84
Jardin d'hiver	16,98
Chambre 1	12,18
Chambre 3	9,52
Chambre 2	9,50
SdE 1	5,77
Entrée	4,38
Dég	4,27
SdE 2	2,48
Wc	1,30
Total	91,22 m²
Terrasse 1	25,83
Terrasse 2	20,64
Jardinière	14,08
Balcon	8,57

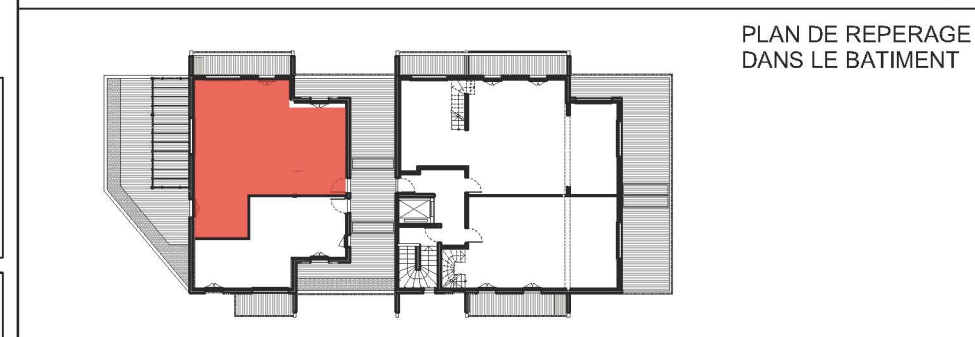

PLAN DE REPERAGE DANS LE BATIMENT

VISA CLIENT



Note : La société se réserve le droit d'apporter des modifications à ce plan en fonction des nécessités techniques et administratives, tant en ce qui concerne les dimensions que l'équipement. Les retombées, faux plafonds, soffites sont donnés à titre indicatif. Les côtes et les surfaces données, le sont sous réserve des impératifs de construction et de tolérance d'exécution. Ce plan ne pourra pas servir de plan de vente, il sera remplacé par un plan définitif.

LEGENDES

Emplacement Réfrigérateur	Gaine technique	Faux plafond
Emplacement Lave-Linge	ETEL Tableau électrique	Monosplit
Emplacement Lave-Vaisselle	Ballon d'eau chaude thermodynamique	