



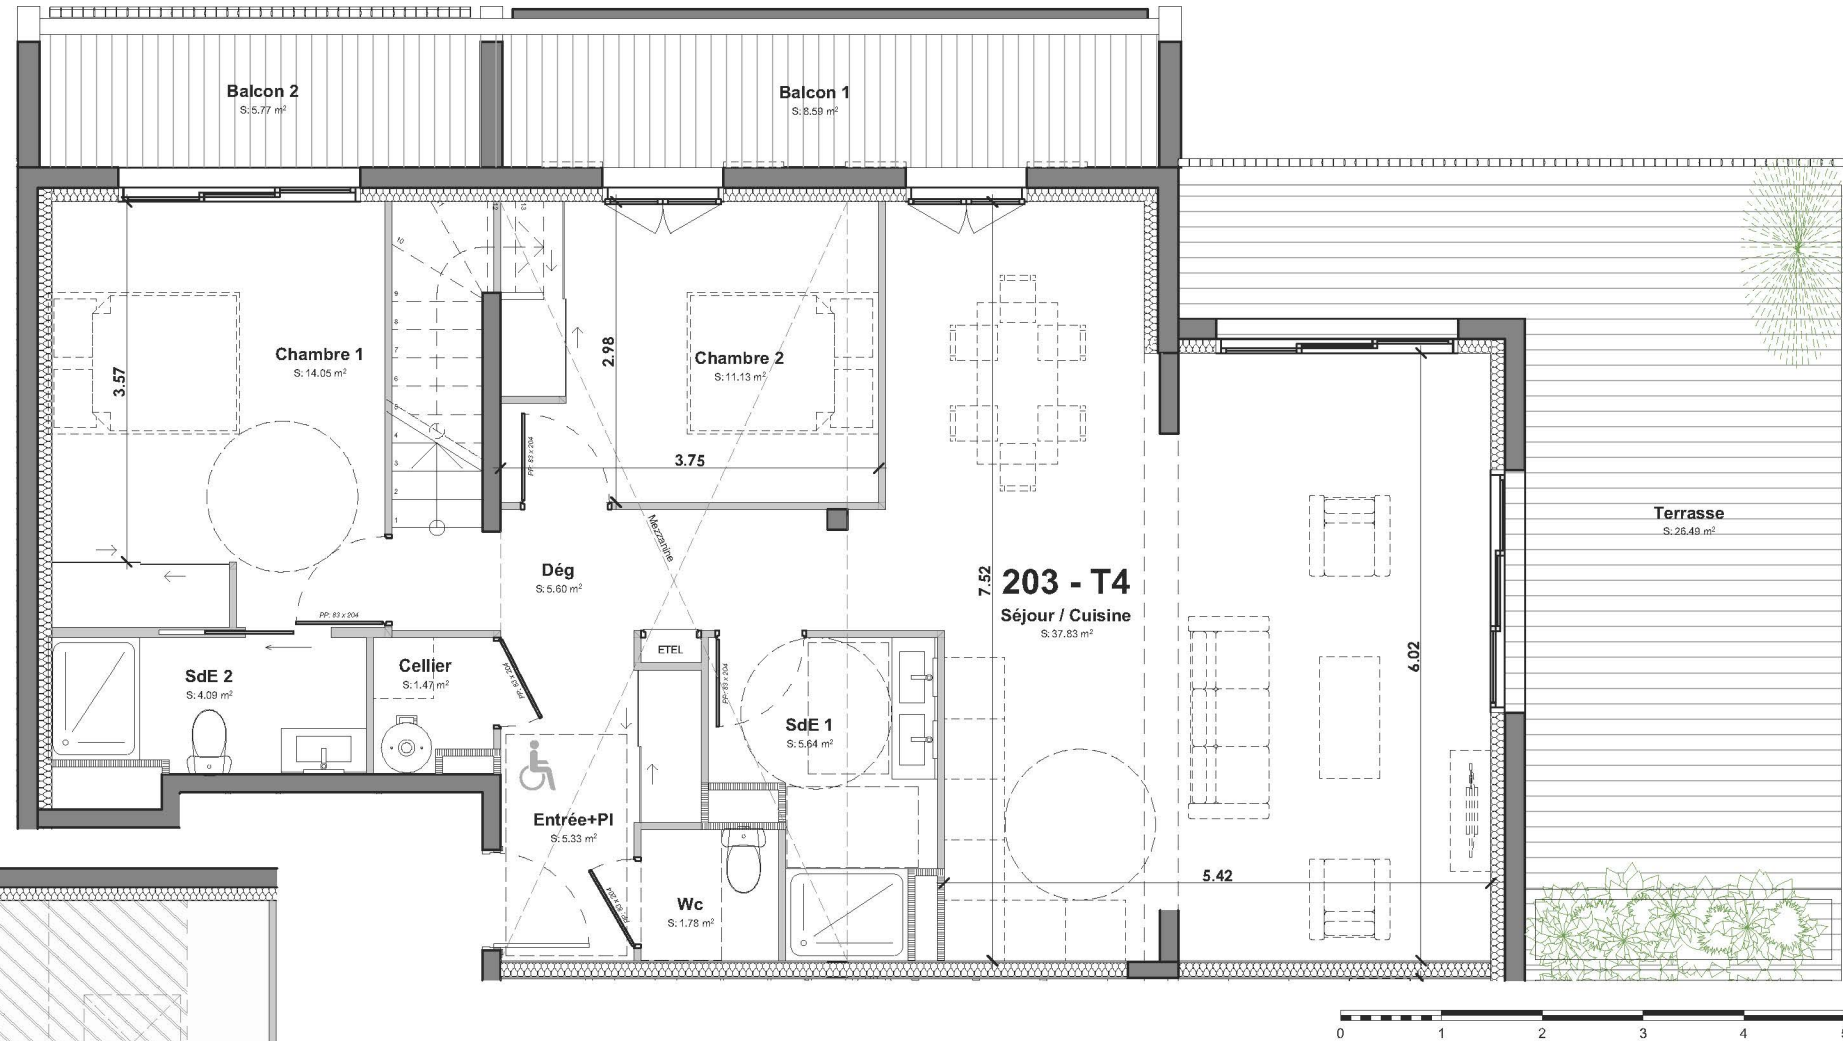

Etage 2

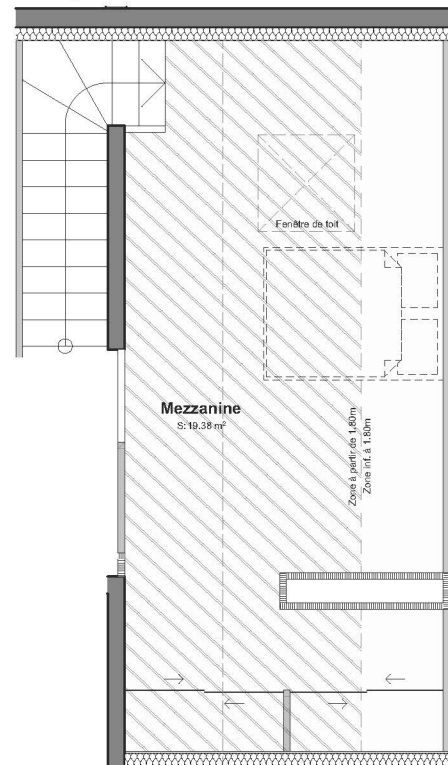

Etage 3




PLAN GENERAL DE REPERAGE DANS LA RESIDENCE



ETAGE	TYPE	N° APPARTEMENT
R+2	T4	203

SURFACES HABITABLES

Séjour / Cuisine	37.83
Chambre 1	14.05
Chambre 2	11.13
SdE 1	5.64
Dég	5.60
Entrée+PI	5.33
SdE 2	4.09
Wc	1.78
Cellier	1.47
Mezzanine	19.38
	106.30 m²
Terrasse	26.49
Balcon 1	8.59
Balcon 2	5.77
	40.85 m²

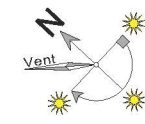


VISA CLIENT

Note : La société se réserve le droit d'apporter des modifications à ce plan en fonction des nécessités techniques et administratives, tant en ce qui concerne les dimensions que l'équipement.
Les retombées, faux plafonds, soffites sont donnés à titre indicatif.
Les côtes et les surfaces données, le sont sous réserve des impératifs de construction et de tolérance d'exécution.
Ce plan ne pourra pas servir de plan de vente, il sera remplacé par un plan définitif.

LEGENDES

	Emplacement Réfrigérateur		Gaine technique		Faux plafond
	Emplacement Lave-Linge		ETEL Tableau électrique		Monopit
	Emplacement Lave-Vaisselle		Ballon d'eau chaude thermodynamique		

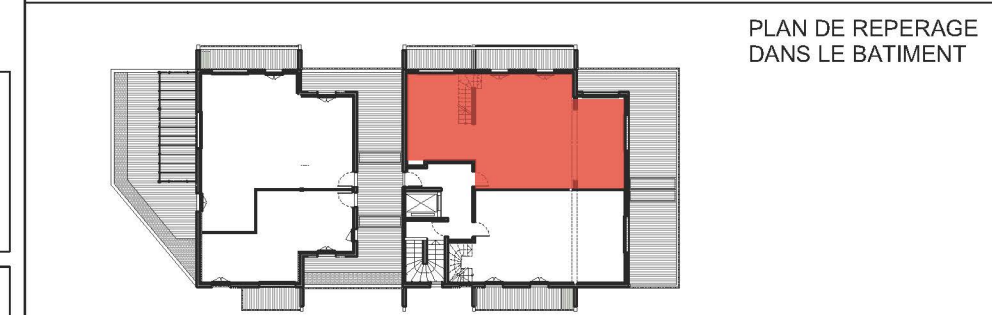

PLAN DE REPERAGE
DANS LE BATIMENT